

PIANO TERRA

DOCCIA PER IL PERSONALE
DI CUCINA

spogliatoio

Atrio

Dispensa

Cucina

Anti w.c.

w.c.

w.c.

w.c.

Sala


Sala pranzo

Atrio

Ingresso

Chiesetta

Atrio

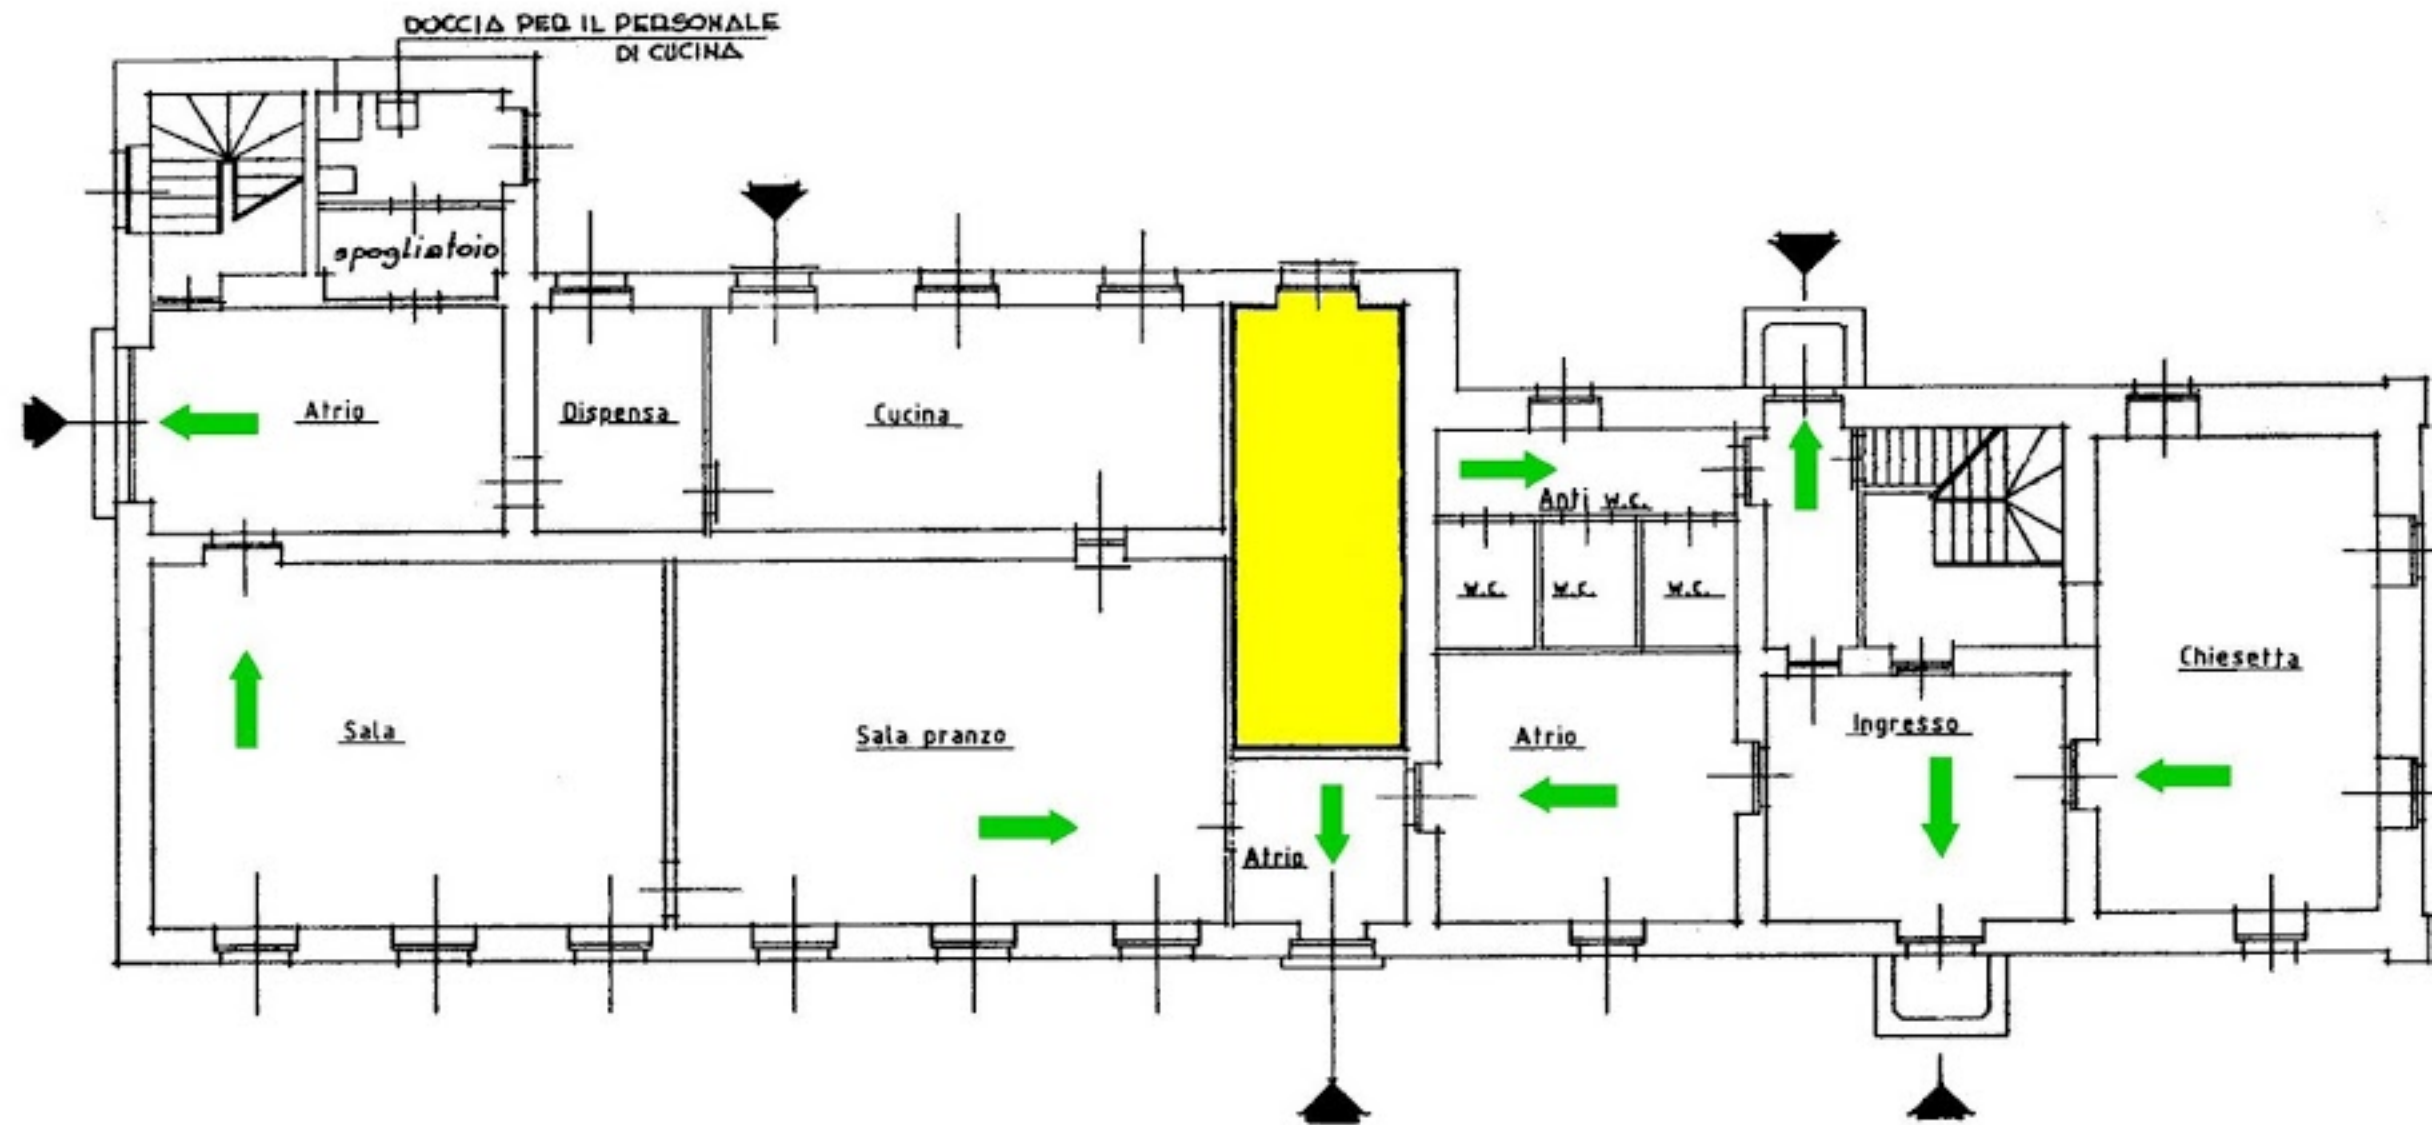

Villa Sacro Cuore - Levico Terme

dipendenza A - primo piano
16 camere per 50 posti letto

